





# TERRAZAS DE ROMERO DONALLO

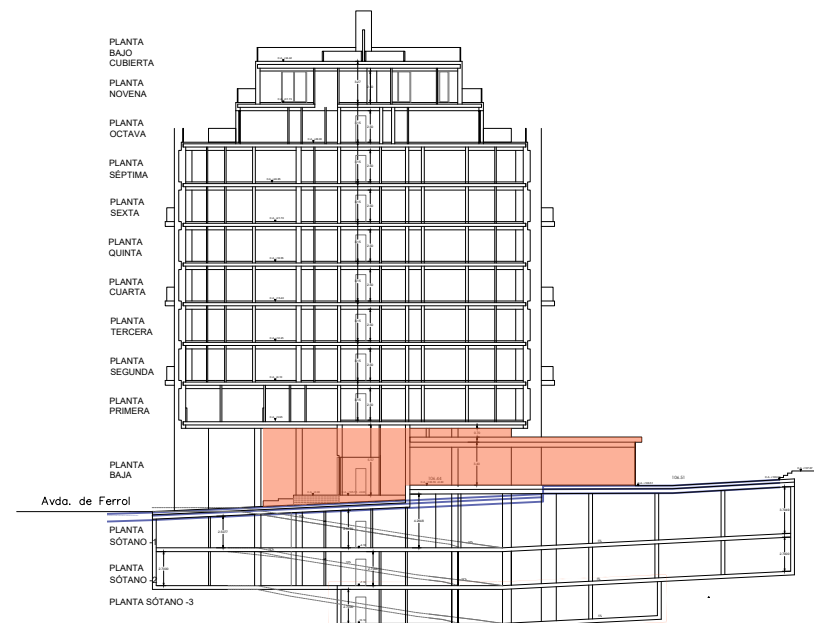

17 viviendas, local, garaje y trasteros –SUP–1 Manzana 6 –Santiago de Compostela

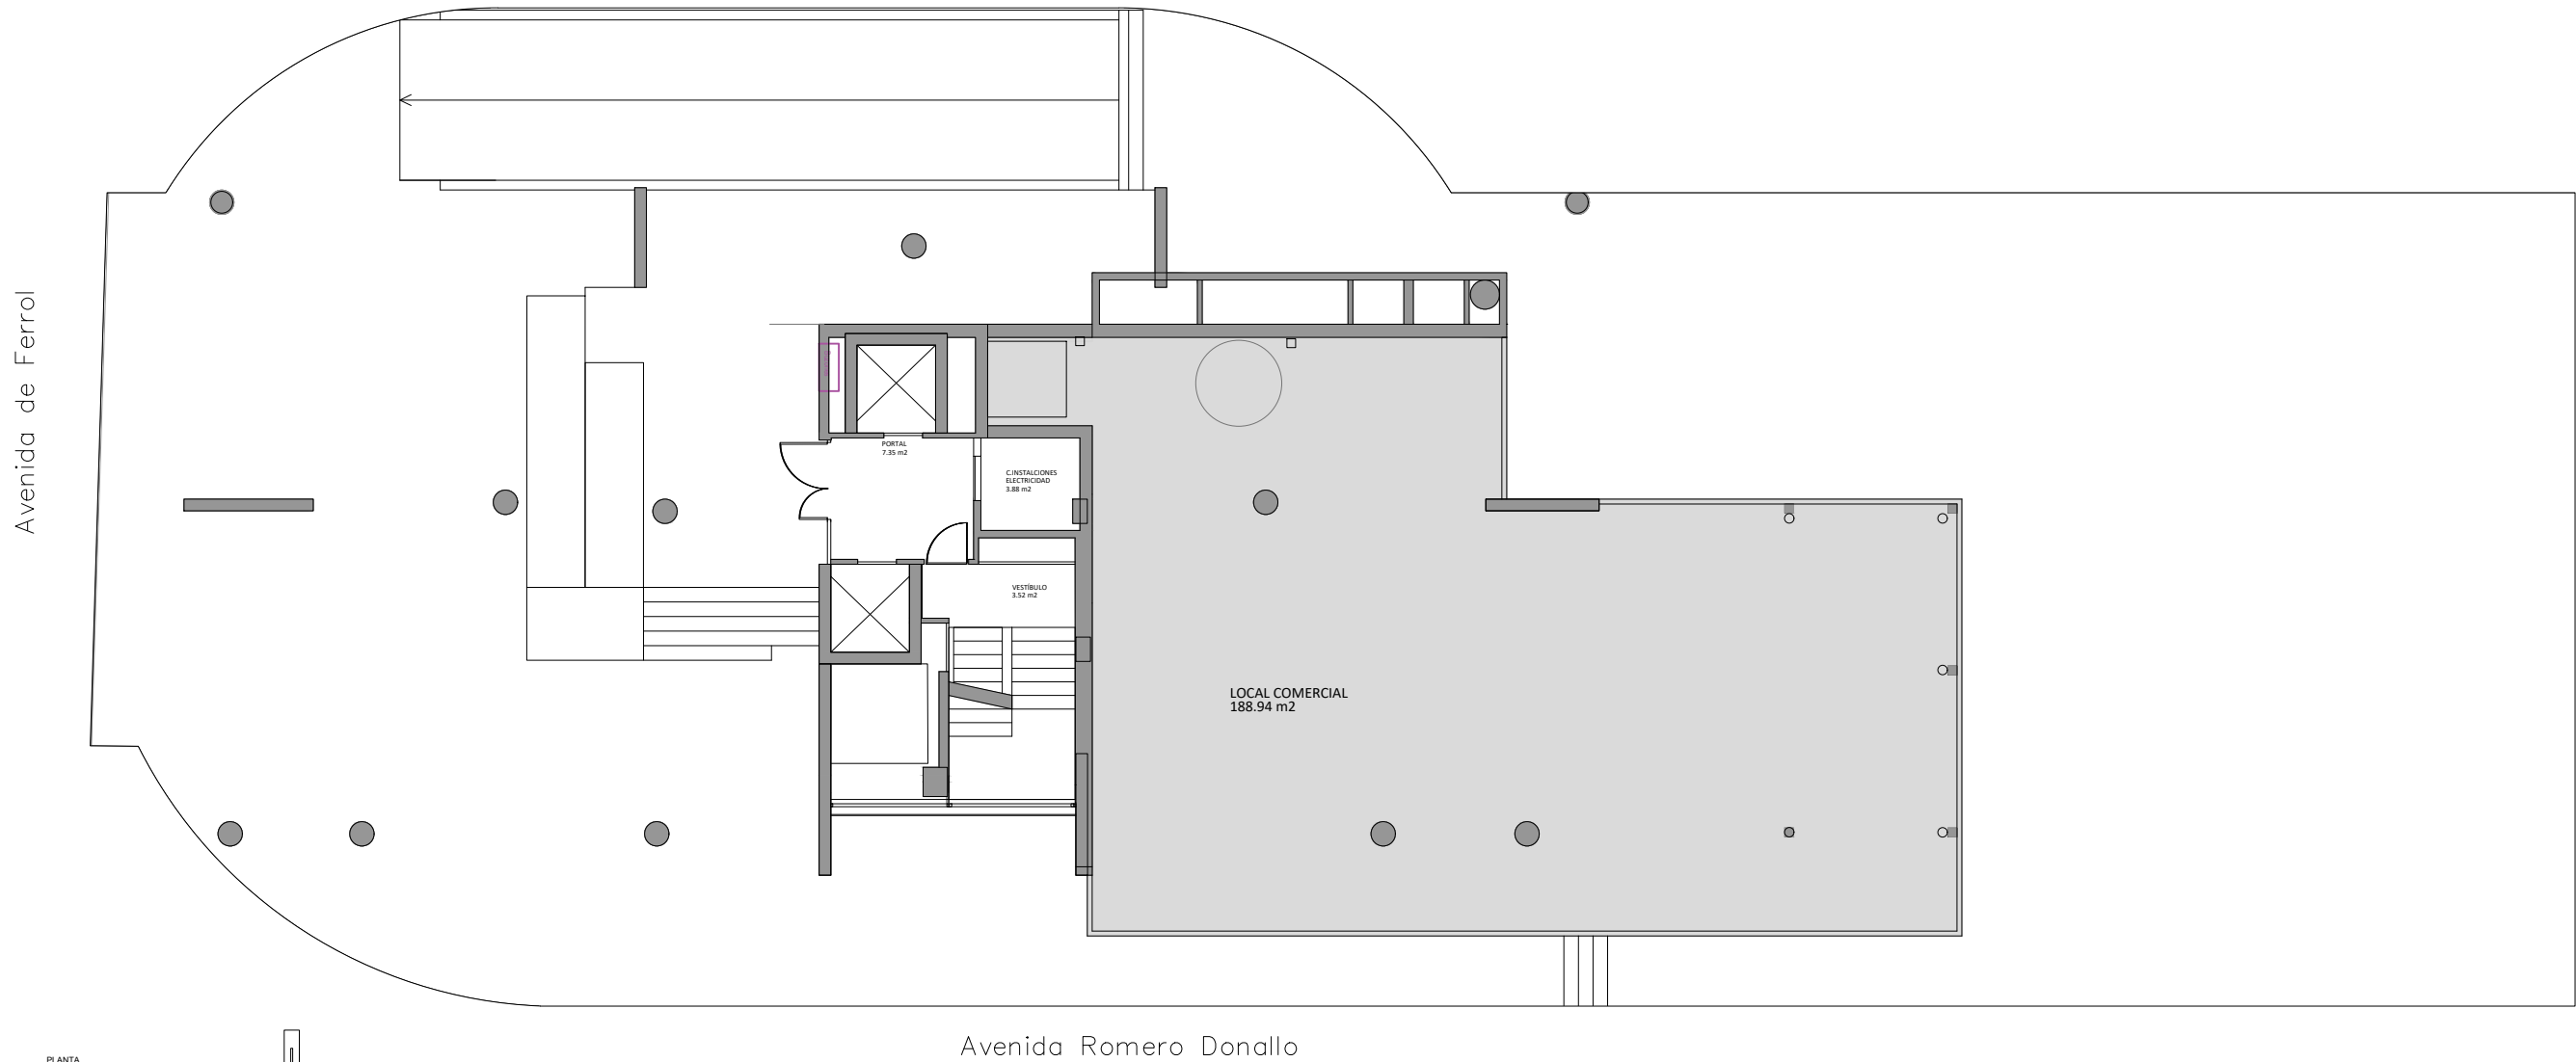

Avenida Romero Donallo

|                 |           |             |
|-----------------|-----------|-------------|
| Planta baja     | Sup. Útil | Sup. Const. |
| Local comercial | 188.94 m2 | 198.57 m2   |

Sección-alzado Avenida Romero Donallo



|                                 |              |
|---------------------------------|--------------|
|                                 | Fecha:       |
|                                 | 21/03/2024   |
| Escala gráfica                  | Sustituye a: |
| Escala plano: E. 1/150 (DIN A3) |              |

La superficie útil total de la vivienda se computa acorde al Art. 4 de la Ley 8/2012, de 29 de Junio, de Vivienda de Galicia. Cada vivienda lleva anejo un trastero. La información, perspectiva y documentación gráfica que aparece en este plano son orientativas y están sujetas a modificaciones derivadas del proyecto de ejecución y de su construcción. Todo el mobiliario que figura en este plano es orientativo y no forma parte del producto vendido.