



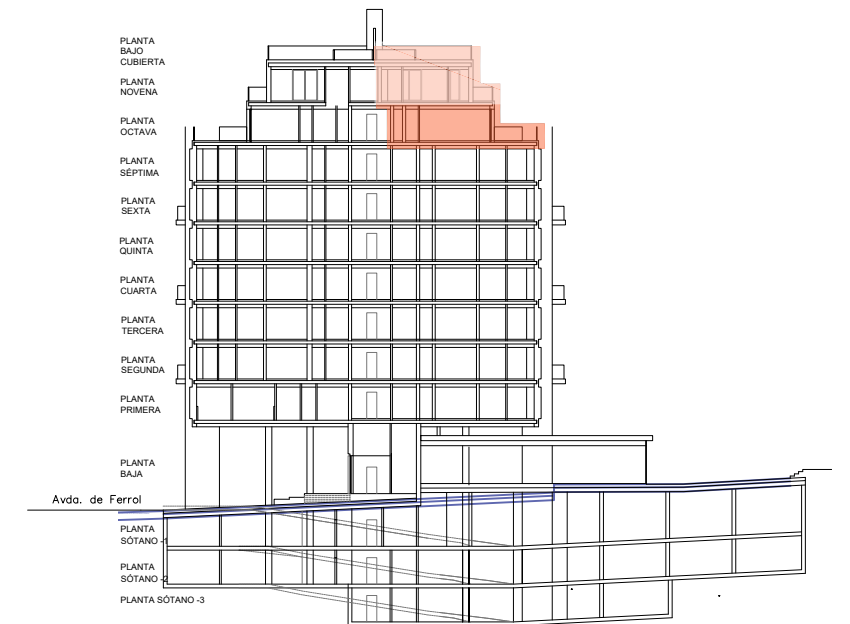


TERRAZAS DE ROMERO DONALLO

17 viviendas, local, garaje y trasteros –SUP–1 Manzana 6 –Santiago de Compostela

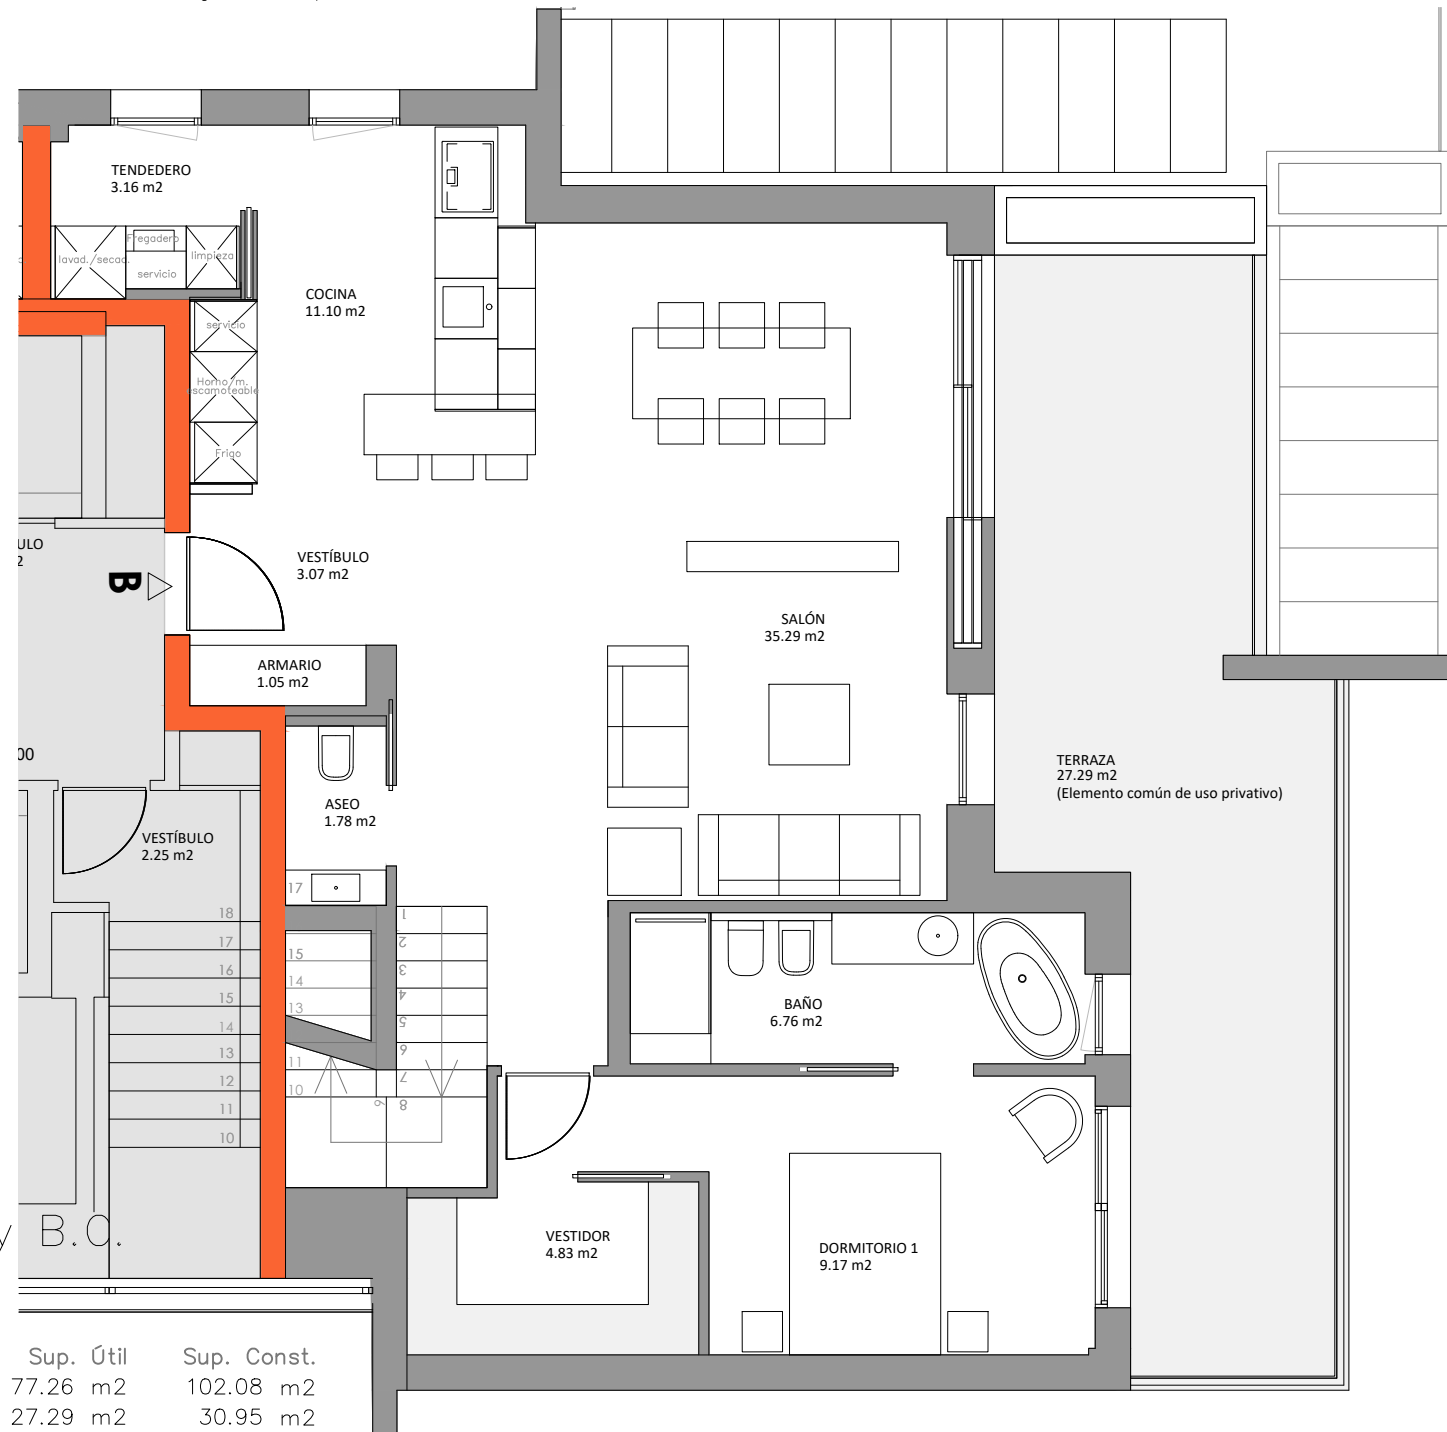

Sección-alzado Avenida Romero Donallo

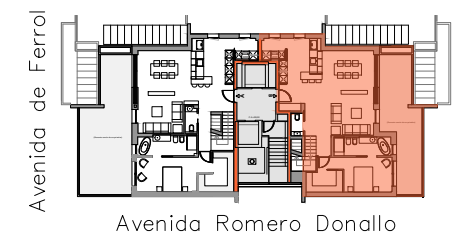

Avenida Romero Donallo

Triplex plantas 8º, 9º y B.O.
Vivienda B


	Sup. Útil	Sup. Const.
Planta octava		
Vivienda	77.26 m ²	102.08 m ²
Terraza (Elemento común de uso privado)	27.29 m ²	30.95 m ²

	Sup. Útil	Sup. Const.
Planta novena		
Vivienda	51.23 m ²	68.78 m ²
Terraza (Elemento común de uso privado)	40.93 m ²	45.57 m ²

	Sup. Útil	Sup. Const.
Bajo cubierta		
Vivienda	6.28 m ²	8.17 m ²
Terraza (Elemento común de uso privado)	54.12 m ²	56.91 m ²

Superficies totales		
Vivienda	134.77 m ²	179.03 m ²
Terraza (Elemento común de uso privado)	122.34 m ²	133.43 m ²

Avenida Romero Donallo

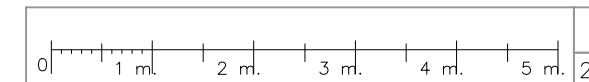

Fecha:
21/03/2024


Escala gráfica	Sustituye a:
Escala plano: E. 1/75 (DIN A3)	

La superficie útil total de la vivienda se computa acorde al Art. 4 de la Ley 8/2012, de 29 de Junio, de Vivienda de Galicia. Cada vivienda lleva anejo un trastero. La información, perspectiva y documentación gráfica que aparece en este plano son orientativas y están sujetas a modificaciones derivadas del proyecto de ejecución y de su construcción. Todo el mobiliario que figura en este plano es orientativo y no forma parte del producto vendido.




TERRAZAS DE ROMERO DONALLO


17 viviendas, local, garaje y trasteros –SUP–1 Manzana 6 –Santiago de Compostela

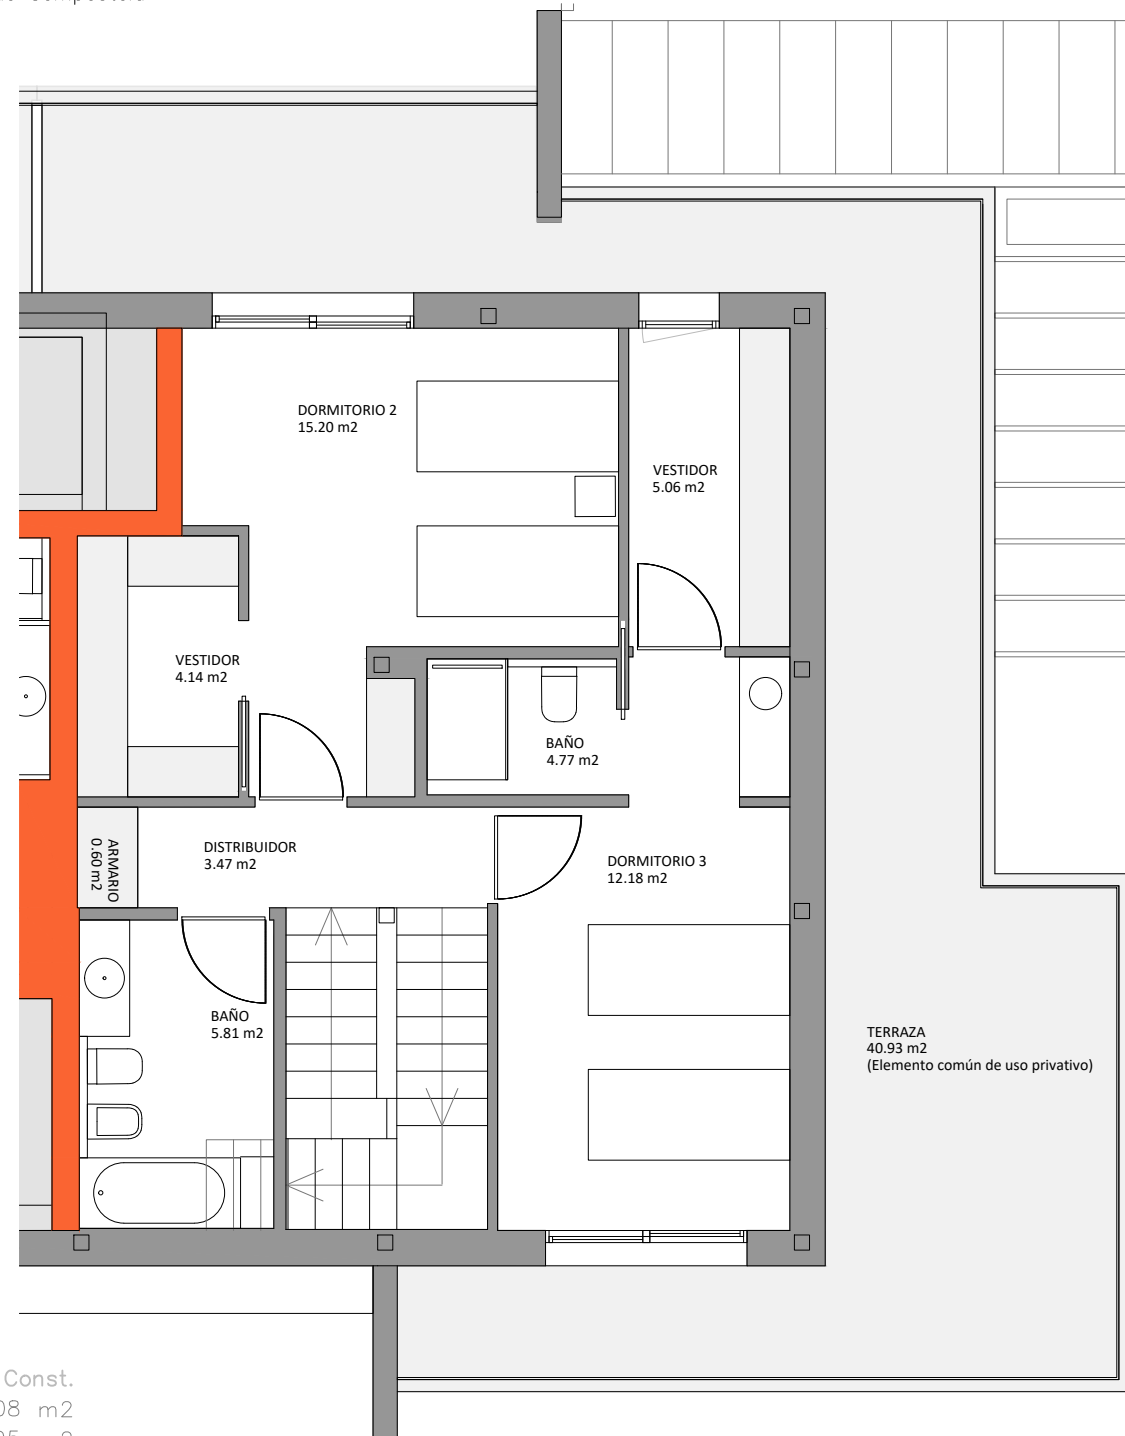

Avenida Romero Donallo

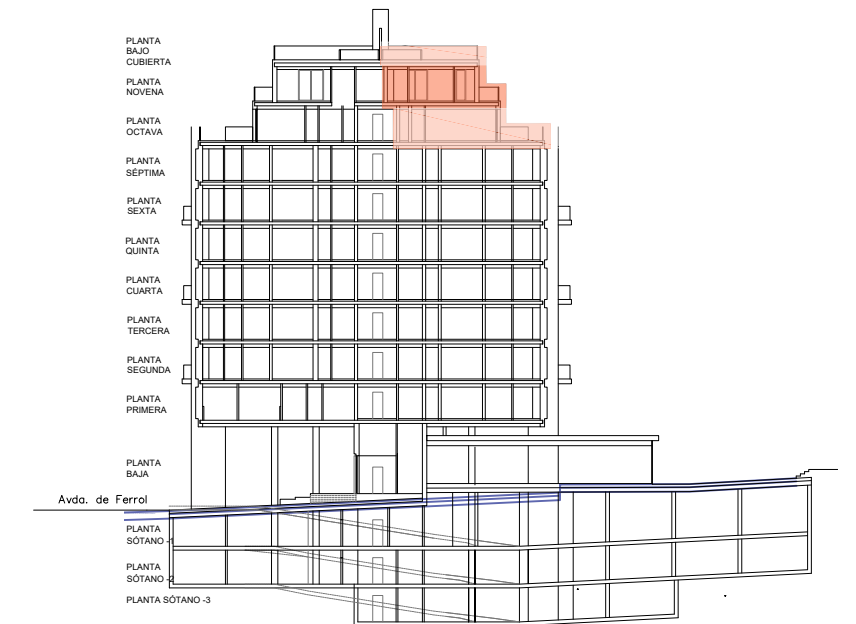

Sección–alzado Avenida Romero Donallo

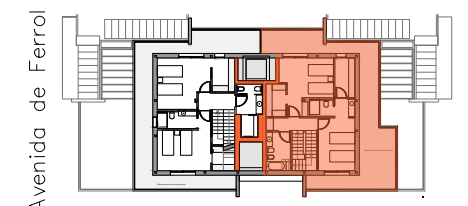

Avenida Romero Donallo

Triplex plantas 8º, 9º y B.C.
Vivienda B


Planta octava	Sup. Útil	Sup. Const.
Vivienda	77.26 m2	102.08 m2
Terraza (Elemento común de uso privativo)	27.29 m2	30.95 m2

Planta novena	Sup. Útil	Sup. Const.
Vivienda	51.23 m2	68.78 m2
Terraza (Elemento común de uso privativo)	40.93 m2	45.57 m2

Bajo cubierta	Sup. Útil	Sup. Const.
Vivienda	6.28 m2	8.17 m2
Terraza (Elemento común de uso privativo)	54.12 m2	56.91 m2

Superficies totales	Sup. Útil	Sup. Const.
Vivienda	134.77 m2	179.03 m2
Terraza (Elemento común de uso privativo)	122.34 m2	133.43 m2

La superficie útil total de la vivienda se computa acorde al Art. 4 de la Ley 8/2012, de 29 de Junio, de Vivienda de Galicia. Cada vivienda lleva anejo un trastero. La información, perspectiva y documentación gráfica que aparece en este plano son orientativas y están sujetas a modificaciones derivadas del proyecto de ejecución y de su construcción. Todo el mobiliario que figura en este plano es orientativo y no forma parte del producto vendido.

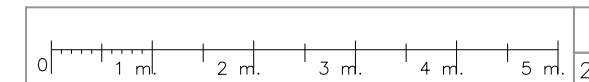

Fecha:

21/03/2024

Escala gráfica



Sustituye a:

Escala plano: E. 1/75 (DIN A3)



TERRAZAS DE ROMERO DONALLO

17 viviendas, local, garaje y trasteros –SUP–1 Manzana 6 –Santiago de Compostela

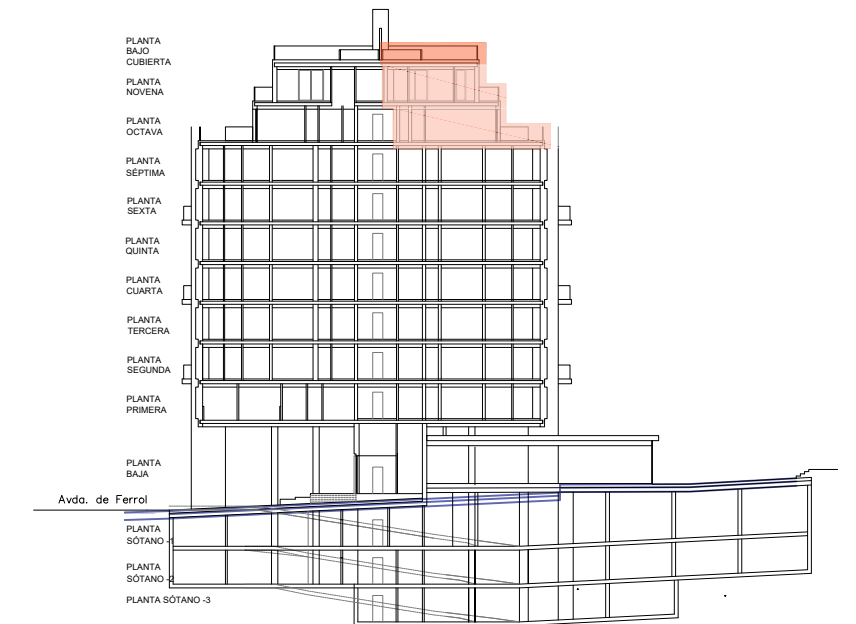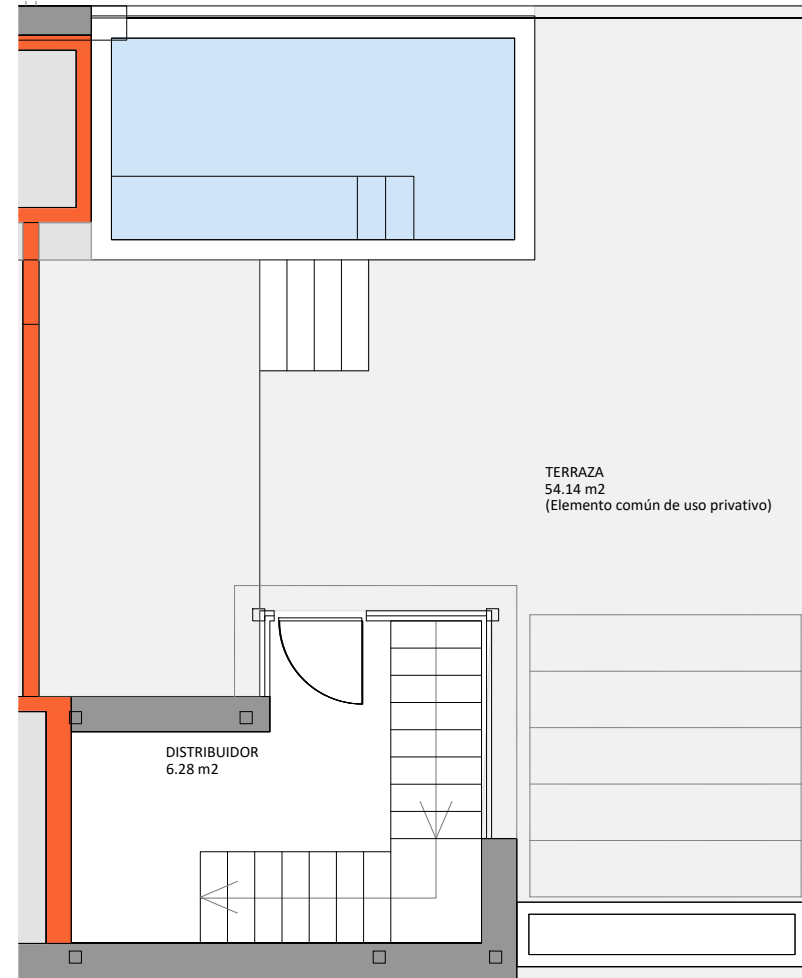

Sección–alzado Avenida Romero Donallo

Triplex plantas 8º, 9º y B.C. Vivienda B

Planta octava	Sup. Útil	Sup. Const.
Vivienda	77.26 m2	102.08 m2
Terraza (Elemento común de uso privativo)	27.29 m2	30.95 m2


Planta novena	Sup. Útil	Sup. Const.
Vivienda	51.23 m2	68.78 m2
Terraza (Elemento común de uso privativo)	40.93 m2	45.57 m2

Bajo cubierta	Sup. Útil	Sup. Const.
Vivienda	6.28 m2	8.17 m2
Terraza (Elemento común de uso privativo)	54.12 m2	56.91 m2

Superficies totales		
Vivienda	134.77 m2	179.03 m2
Terraza (Elemento común de uso privativo)	122.34 m2	133.43 m2

Avenida Romero Donallo

La superficie útil total de la vivienda se computa acorde al Art. 4 de la Ley 8/2012, de 29 de Junio, de Vivienda de Galicia. Cada vivienda lleva anejo un trastero. La información, perspectiva y documentación gráfica que aparece en este plano son orientativas y están sujetas a modificaciones derivadas del proyecto de ejecución y de su construcción. Todo el mobiliario que figura en este plano es orientativo y no forma parte del producto vendido.

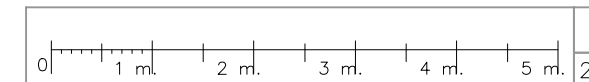

Fecha:

21/03/2024

Escala gráfica

Sustituye a:

Escala plano: E. 1/75 (DIN A3)