






# TERRAZAS DE ROMERO DONALLO

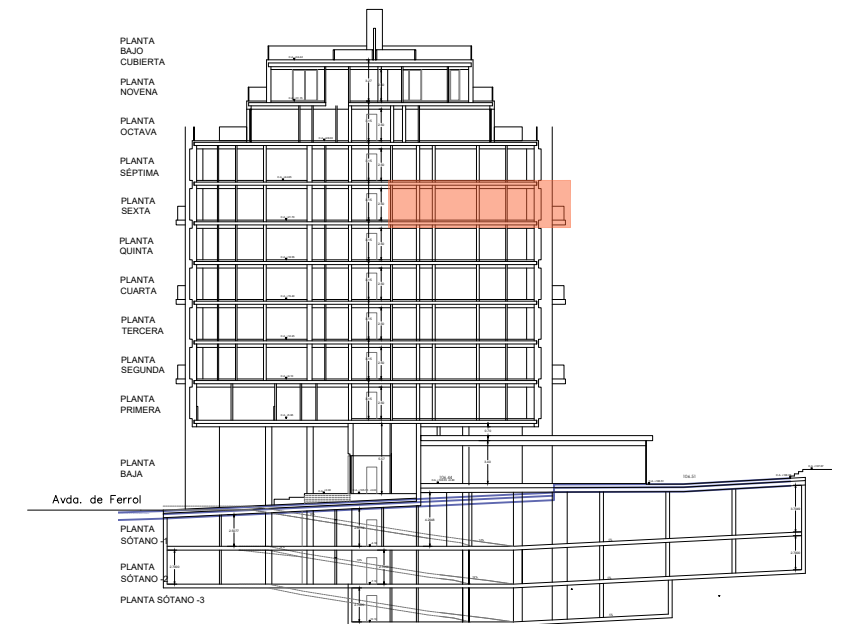

17 viviendas, local, garaje y trasteros –SUP–1 Manzana 6 –Santiago de Compostela

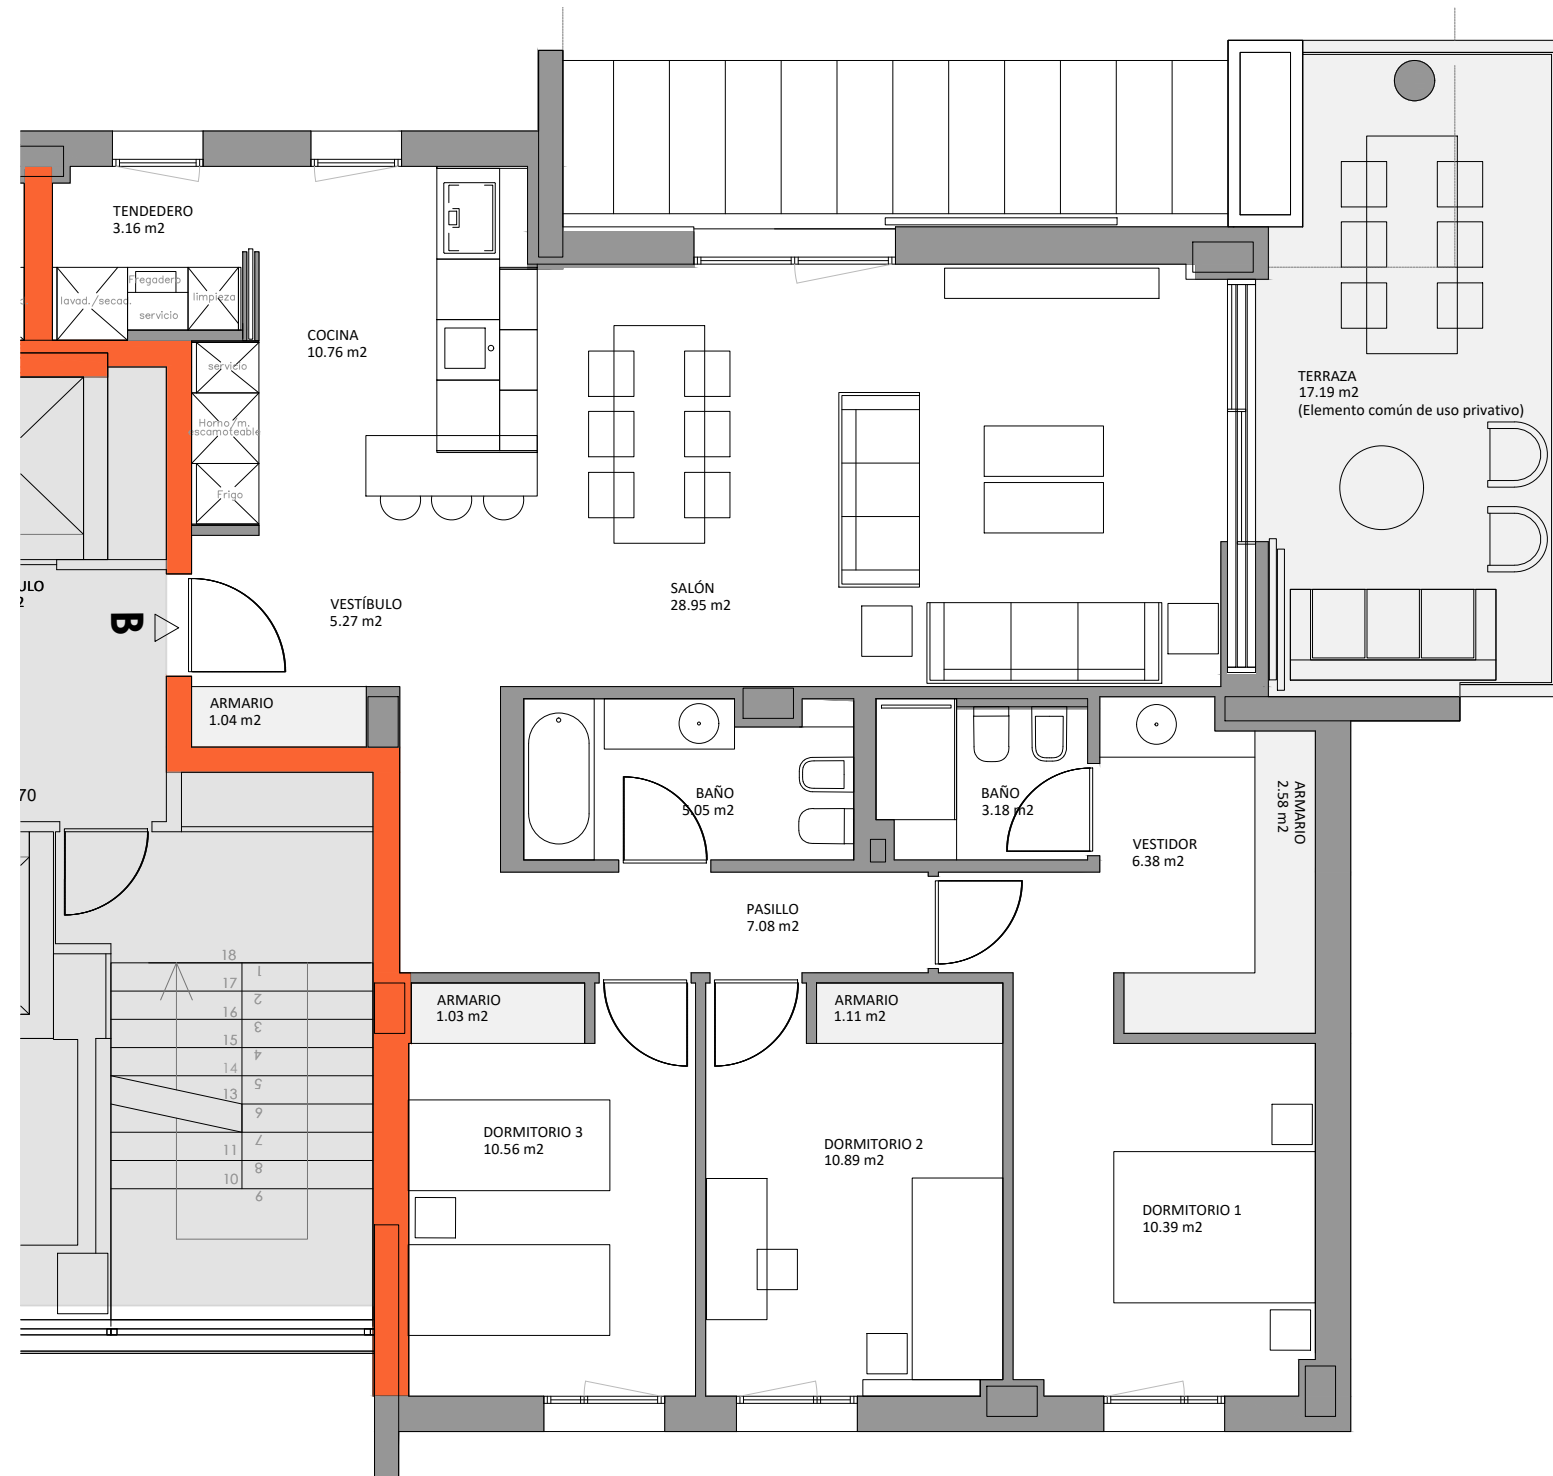


Sección–alzado Avenida Romero Donallo

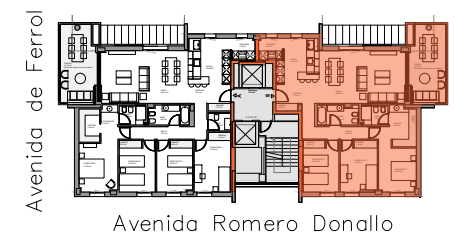

Planta sexta  
Vivienda B

Avenida Romero Donallo

	Sup. Útil	Sup. Const.
Vivienda	107.43 m <sup>2</sup>	127.04 m <sup>2</sup>
Terraza (Elemento común de uso privado)	17.19 m <sup>2</sup>	20.46 m <sup>2</sup>

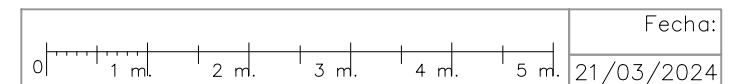

Fecha:

21/03/2024

Escala gráfica

Sustituye a:

Escala plano: E. 1/75 (DIN A3)

La superficie útil total de la vivienda se computa acorde al Art. 4 de la Ley 8/2012, de 29 de Junio, de Vivienda de Galicia. Cada vivienda lleva anejo un trastero. La información, perspectiva y documentación gráfica que aparece en este plano son orientativas y estãnsujetas a modificaciones derivadas del proyecto de ejecuci3n y de su construcci3n. Todo el mobiliario que figura en este plano es orientativo y no forma parte del producto vendido.